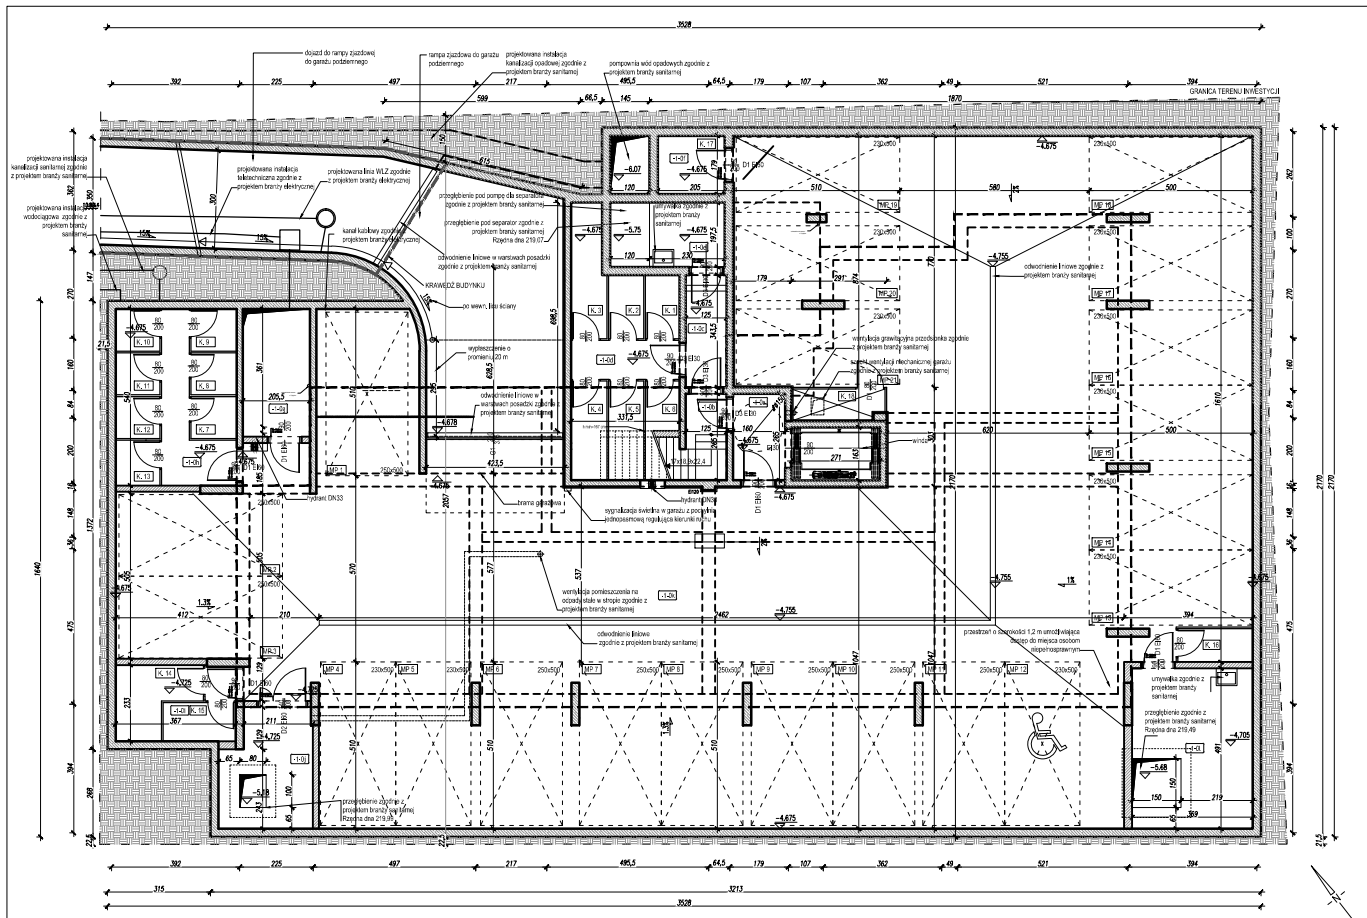

LEGENDA:

- projektowana rzędna
- rzędna poziomu wykończonego
- oznaczenie północy
- oznaczenie drzwi:
  - szer - szerokość w świetle ościeżnicy [cm]
  - wys - wysokość w świetle ościeżnicy [cm]
  - SYM - oznaczenie drzwi
  - EI - oznaczenie odporności ogniowej drzwi
- oznaczenie przekroju
- oznaczenie pomieszczeń:
  - garaże
  - MP 1 — oznaczenie miejsca parkingowego
  - oznaczenie spadków
- elementy stałego wyposażenia:
  - umywalka
  - punkt czerpalny wody + kratka ściekowa
  - otwór w stropie poniżej płaszczyzny rzutu
  - otwór w stropie powyżej płaszczyzny rzutu

STRUKTURA ŚCIAN:

- elementy konstrukcyjne, ściany międzylokalowe, ściany szachtów
- ściany działowe
- stropy żelbetowe
- izolacja termiczna
- ocieplenia z siatki - boksy przy miejscach postojowych, ścianki działowe kanałek lokatorskich

1. UWAGI PROJEKT BUDOWLANY NIE DO PRZEMYSŁU BUDOWY.
2. UWAGI WSZYSTKIE WYMIARY I WIELKOŚCI SPRAWDZIĆ NA BUDOWIE.
3. UWAGI WSZYSTKIE ELEMENTY KONSTRUKCYJNYCH WG PROJEKTU KONSTRUKCJI.
4. UWAGI RYSUNEK NALEŻY CZYTAĆ WRAZ ZE SPECYFIKACJĄ, RYSUNKAMI BRANŻOWYMI I KONSTRUKCYJNYMI.

OPIS INWESTYCJI:

Budowa budynku mieszkalnego wielorodzinnego z garażem podziemnym wraz z kotłownią wewnętrzną (wod.-kan., gazową, C.O. i C.W.U., wentylacją mechaniczną, elektryczną i teletechniczną, odprowadzeniu wód opadowych terenu (dojścia i dojazdy, pochyłe nawierzchnie do garażu, nadzorowanie zieleni nieurządzonej, ukształtowanie terenu z elementami ogrodzeń) na działkach nr 5/7, 5/10, 6/14 obr. 43 Podgórze oraz budowa zjazdu na działkach nr 5/7 i kawałek części działki nr 332/2 obr. ja. przy ul. Kobierzyńskiej w Krakowie.

ADRES INWESTYCJI:

ul. KOBIERZYŃSKA, DZ. EWIDENCYJNE 5/7,5/10, 6/14, 332/2 OBR. 43 PODGÓRZE

INWESTOR:

SILVER INVESTMENT SP. Z O.O.
UL. GWICIŃSKIEGO 17/2, 31-524 KRAKÓW

GENERALNY PROJEKTANT:

KUBATURA SP. Z O.O.
UL. PLAC NOWOŚCI 9/19
30-033 KRAKÓW

PROJEKTANT:

mgr inż. arch. Jakub Kaczmarczyk
SPECJALNOŚĆ: ARCHITEKTONICZNA
NUMER UPRAWNIEŃ MPDN / 042 / 2010

SPRAWDZAJĄCY:

mgr inż. arch. Anna Mafota
SPECJALNOŚĆ: ARCHITEKTONICZNA
NUMER UPRAWNIEŃ MPDN / 074 / 2008

ZESPÓŁ PROJEKTOWY:

mgr inż. arch. ANNA BIAŁKOWSKA
mgr inż. arch. MARCIN DEREJ

TYTUŁ RYSUNKU:

RZUT GARAŻU

BRANŻA: ARCHITEKTONICZNA

FAZA: PROJEKT WYKONAWCZY

Nr zeszytu:	Nr projektu:	Rewizja:	Format:
AR-01	14021	00	297x619
	Indeks fazy: PW	Data wydr.: I 2018	Skala: 1:100

REPRODUKOWANIE, KOPIOWANIE, ROZPOWSZECHNIANIE, ORAZ UDOSTĘPNIANIE OSOBOM TRZECIM W CAŁOŚCI LUB W CZĘŚCI BEZ PISEMNEJ ZGODY AUTORA JEST ZABRONIONE I PODLEGA ODPOWIEDZIALNOŚCI KARNEJ I CYWILNEJ NA PODSTAWIE USTAWY Z DNIA 4 LUTEGO 1994 R. O PRAWIE AUTORSKIM I PRAWACH POKREWNYCH, DZ.U. NR 24, POZ.83 Z DNIA 16.